

ΕΦΗΜΕΡΙΣ ΤΗΣ ΚΥΒΕΡΝΗΣΕΩΣ
ΤΗΣ ΕΛΛΗΝΙΚΗΣ ΔΗΜΟΚΡΑΤΙΑΣ

ΑΘΗΝΑ 29 ΑΥΓΟΥΣΤΟΥ 1984	ΤΕΥΧΟΣ ΤΕΤΑΡΤΟ	ΑΡΙΘΜΟΣ ΦΥΛΛΟΥ 464

ΠΕΡΙΕΧΟΜΕΝΑ

ΠΟΛΕΟΔΟΜΙΑ

ΑΠΟΦΑΣΕΙΣ

ΠΟΛΕΟΔΟΜΙΑ

ΑΠΟΦΑΣΕΙΣ

Αριθ. 15030/204 (1)

Τροποποίηση του ρυμοτομικού σχεδίου του Δήμου Ζωγράφου στο Ο.Τ. 184 με την αλλαγή χρήσης του προβλεπομένου κτιρίου από Κέντρο Νεότητος σε Κ.Α.Π.Η. (Κέντρο Ανοικτής Προστασίας Ηλικιωμένων).

Ο ΝΟΜΑΡΧΗΣ ΔΙΑΜΕΡΙΣΜΑΤΟΣ ΑΘΗΝΩΝ

Έχοντας υπόψη:

1. Το Ν. 3200/55 «περί διοικητικής αποκεντρώσεως».
2. Το Ν.Δ. 3620/56 «περί συμπληρώσεως διατάξεων περί διοικητικής αποκεντρώσεως».
3. Τις διατάξεις του Ν.Δ. 1147/72 «περί διοικήσεως της μείζονος πρωτευούσης».
4. Τις διατάξεις του Β.Δ. 863/1960 όπως τροποποιήθηκε και συμπληρώθηκε μέχρι σήμερα και ειδικότερα το 532/1970 Ν.Δ. και τα σε συνέχεια αυτού Β.Δ. 712/70 όπως τροποποιήθηκε με τα 677/71 και 198/78 Β.Δ.
5. Τη Α7/13—1/11.12.1972 κοινή απόφαση των Υπουργών Εσωτερικών και Δημοσίων Έργων «περί οργανώσεως των παρά τη Νομαρχία Αττικής και τοις Διαμερίσμασιν αυτής, Υπηρεσιών αρμοδιοτήτων Υπουργού Δ.Ε.».
6. Τον Α.Ν. 314/1968 «περί παροχής στον Υπουργό Βορείου Ελλάδος και τους Νομάρχες αρμοδιότητας σε θέματα εγκρίσεως επεκτάσεων κλπ.» σχεδίων πόλεων και κωμών, ως τροποποιήθη και συνεπληρώθη δια του υπ' αριθ. 1018/71 Ν. Δ/τος.
7. Το Π.Δ. 910/77 «περί οργανισμού του Υ.Δ.Ε.».
8. Το Ν. 1032/11.3.80 «περί συστάσεως Υπουργείου Χωροταξίας, Οικισμού και Περιβάλλοντος».
9. Το από 17.7.1923 Ν.Δ. «περί σχεδίου πόλεων, κωμών κλπ.».
10. Το από 3.9.29 Δ/γμα «περί Γενικού Οικοδομικού Κανονισμού του Κράτους» (Κεφάλ. ΙΙΙ).
11. Το Ν. 947/79 «περί οικιστικών περιοχών».
12. Την 1/1961 εγκύκλιο του Προϊσταμένου της Υπηρεσίας Οικισμού του Υπουργείου Δημοσίων Έργων και τη συμπληρωματική εγκύκλιο Ε8/1975 του Υπουργού Δ.Ε.
13. Τον Οικιστικό Νόμο 1337/83 του Υπουργείου Χωροταξίας, Οικισμού και Περιβάλλοντος.
14. Το Π.Δ. 443/83 (ΦΕΚ 165 τ. Α') «περί μεταβιβάσεως αρμοδιότητας στους Νομάρχες έγκρισης τροποποιήσεως ρυμοτομικών σχεδίων και επιβολής προκηπίων».
15. Την 6548/530/22.3.84 απόφαση του Νομάρχη Διαμερίσματος Αθηνών «περί συγκρότησης Σ.Χ.Ο.Π. Διαμερίσματος Αθηνών».
16. Το 7855/4.5.84 έγγραφο του Δήμου Ζωγράφου.
17. Τη 43/1984 απόφαση του Δημοτικού Συμβουλίου Ζωγράφου.
18. Την από 20.6.84 εισήγηση της Δ/νσης Πολεοδομίας Αθηνών προς το Συμβούλιο Χωροταξίας, Οικισμού και Περιβάλλοντος του Νομαρχιακού Δ/τος Αθηνών.
19. Τη 15030/204 γνωμοδότηση του Συμβουλίου Χωροταξίας, Οικισμού και Περιβάλλοντος Νομαρχιακού Δ/τας Αθηνών που πάρθηκε στην 11η πράξη της 8ης συνεδρίασης στις 25.6.84 που είναι υπέρ της τροποποίησης του ρυμοτομικού σχεδίου του Ζωγράφου στο Ο.Τ. 184 με την αλλαγή χρήσης του προβλεπομένου κτιρίου από Κέντρο Νεότητος σε Κ.Α.Π.Η. (Κέντρο Ανοικτής Προστασίας Ηλικιωμένων) για τους λόγους που αναφέρονται στην εισήγηση της Δ/νσης Πολεοδομίας και στη 44/1984 απόφαση του Δημοτικού Συμβουλίου Ζωγράφου, αποφασίζουμε:

Εγκρίνουμε την τροποποίηση του ρυμοτομικού σχεδίου του Δήμου Ζωγράφου στο Ο.Τ. 184 με την αλλαγή χρήσης του προβλεπομένου κτιρίου από Κέντρο Νεότητος σε Κ.Α.Π.Η. (Κέντρο Ανοικτής Προστασίας Ηλικιωμένων) όπως φαίνεται στο διάγραμμα που συνοδεύει την απόφαση αυτή.

Η απόφαση αυτή να δημοσιευθεί στην Εφημερίδα της Κυβέρνησης.

Αθήνα, 17 Ιουλίου 1984


Ο Νομάρχης

Θ. ΒΓΕΝΟΠΟΥΛΟΣ

ΝΟΜΑΡΧΙΑ ΑΤΤΙΚΗΣ
ΔΙΑΜΕΡΙΣΜΑ ΑΘΗΝΩΝ
Δ/ΝΣΗ ΠΟΛΕΟΔΟΜΙΑΣ

ΖΩΓΡΑΦΟΥ

ΚΛΙΜΑΚΑ 1:500

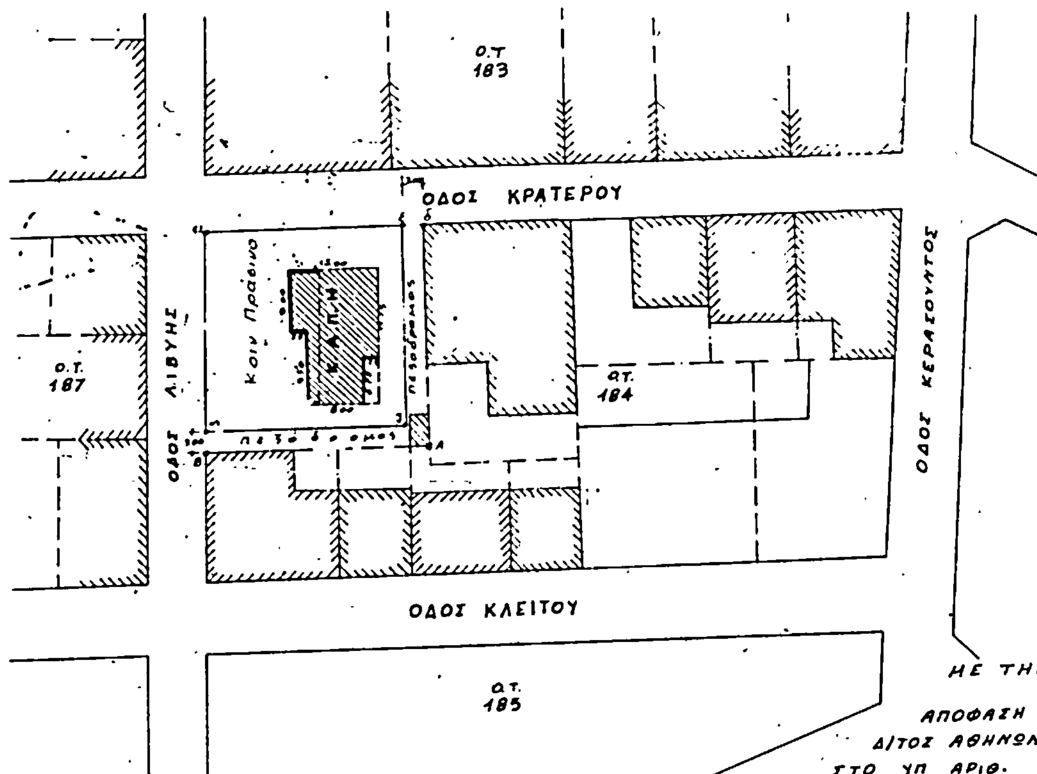


ΜΕ ΤΗΝ ΥΠ ΑΡΙΘ.
ΑΠΟΦΑΣΗ ΤΟΥ Κ. ΝΟΜΑΡΧΗ
Δ/ΤΟΣ ΑΘΗΝΩΝ ΠΟΥ ΔΗΜΟΣΙΕΥΘΗΚΕ
ΣΤΟ ΥΠ ΑΡΙΘ.
ΦΥΛΛΟ ΤΟΥ Δ' ΤΕΥΧΟΥΣ ΤΗΣ ΕΦΗΜΕΡΙΔΑΣ
ΤΗΣ ΚΥΒΕΡΝΗΣΗΣ.

Συνοδεύει την υπ' αριθ. 15030/204/84. Απόφαση του κ. Νομάρχη Διαμερίσματος Αθηνών
Αθήνα 17-7-84.

Ο ΝΟΜΑΡΧΗΣ ΔΙΑΜ. ΑΘΗΝΩΝ

Θ. ΞΕΝΟΠΟΥΛΟΣ

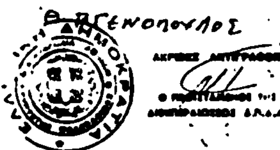

Αριθ. 15941/227 (2)

Τροποποίηση του ρυμοτομικού σχεδίου της Αθήνας με έγκριση και πεζοδρόμηση του τμήματος της οδού Σκουρτανιώτη βορείως της οδού Τζεβά.

Ο ΝΟΜΑΡΧΗΣ ΔΙΑΜΕΡΙΣΜΑΤΟΣ ΑΘΗΝΩΝ

Έχοντας υπόψη:

1. Το Ν. 3200/55 «περί διοικητικής αποκεντρώσεως».

2. Το Ν.Δ. 3620/56 «περί συμπληρώσεως διατάξεων περί διοικητικής αποκεντρώσεως».

3. Τις διατάξεις του Ν.Δ. 1147/72 «περί διοικήσεως της μείζονος πρωτευούσης».

4. Τις διατάξεις του Β.Δ. 863/1960 όπως τροποποιήθηκε και συμπληρώθηκε μέχρι σήμερα και ειδικότερα το 532/1970 Ν.Δ. και το σε συνέχεια αυτού Β.Δ. 712/70 όπως τροποποιήθηκε με τα 677/71 και 198/78 Β.Δ.

5. Τη Α7/13—1/11.12.1972 κοινή απόφαση των Υπουργών Εσωτερικών και Δημοσίων Έργων «περί οργανώσεως των παρά τη Νομαρχία Αττικής και τοις Διαμερίσμασιν αυτής, Υπηρεσιών αρμοδιοτήτων Υπουργείου Δ.Ε.».

6. Τον Α.Ν. 314/1968 «περί παροχής στον Υπουργό Βορείου Ελλάδος και τους Νομάρχες αρμοδιότητας σε θέματα εγκρίσεως επεκτάσεων κλπ.» σχεδίων πόλεων και κωμών, ως ετροποποιήθη και συνεπληρώθη δια του υπ' αριθ. 1018/71 Ν. Δ/τος.

7. Το Π.Δ. 910/77 «περί οργανισμού του Υ.Δ.Ε.».

8. Το Ν. 1032/11.3.80 «περί συστάσεως Υπουργείου Χωροταξίας, Οικισμού και Περιβάλλοντος».

9. Το από 17.7.1923 Ν.Δ. «περί σχεδίου πόλεων, κωμών κλπ.».

10. Το από 3.9.29 Δ/γμα «περί Γενικού Οικοδομικού Κανονισμού του Κράτους» (Κεφάλ. ΙΙΙ).

11. Το Ν. 947/79 «περί οικιστικών περιοχών».

12. Την 1/1961 εγκύκλιο του Προϊσταμένου της Υπηρεσίας Οικισμού του Υπουργείου Δημοσίων Έργων και τη συμπληρωματική εγκύκλιο Ε8/1975 του Υφυπουργού Δ.Ε.

13. Τον Οικιστικό Νόμο 1337/83 του Υπουργείου Χωροταξίας, Οικισμού και Περιβάλλοντος.

14. Το Π.Δ. 443/83 (ΦΕΚ 165 τ. Α') «περί μεταβίβασης αρμοδιότητας στους Νομάρχες έγκρισης τροποποιήσεως ρυμοτομικών σχεδίων και επιβολής προκηπίων».

15. Την 6548/530/22.3.84 απόφαση του Νομάρχη Διαμερίσματος Αθηνών «περί συγκρότησης Σ.Χ.Ο.Π. Διαμερίσματος Αθηνών».

16. Την 71740/3380/83 αίτηση του Παλανόπουλου Γεράσιμου.

17. Την 31/1/1984 απόφαση του Δημοτικού Συμβουλίου της Αθήνας.

18. Την από 22.6.84 εισήγηση της Δ/νσης Πολεοδομίας Αθηνών προς του Συμβούλιο Χωροταξίας, Οικισμού και Περιβάλλοντος Νομαρχιακού Δ/τος Αθηνών.

19. Τη 15941/227 γνωμοδότηση του Συμβουλίου Χωροταξίας, Οικισμού και Περιβάλλοντος που πάρθηκε στη 12η πράξη της 8ης συνεδρίασης στις 25.6.84 και είναι υπέρ της τροποποίησης του ρυμοτομικού σχεδίου της Αθήνας με έγκριση και πεζοδρόμηση του τμήματος της οδού Σκουρτανιώτη βορείως της οδού Τζεβά όπως φαίνεται στο συνημμένο διάγραμμα και σύμφωνα με την εισήγηση της Δ/νσης Πολεοδομίας και της 31/1/83 απόφασης του Δημοτικού Συμβουλίου της Αθήνας, αποφασίζουμε:

Εγκρίνουμε την τροποποίηση του ρυμοτομικού σχεδίου της Αθήνας με έγκριση και πεζοδρόμηση του τμήματος της οδού Σκουρτανιώτη βορείως της οδού Τζεβά όπως φαίνεται στο διάγραμμα που συνοδεύει την απόφαση αυτή.

Η απόφαση αυτή να δημοσιευθεί στην Εφημερίδα της Κυβέρνησης.

Αθήνα, 17 Ιουλίου 1984

Ο Νομάρχης
Θ. ΒΕΝΟΠΟΥΛΟΣ


ΝΟΜΑΡΧΙΑ ΑΤΤΙΚΗΣ
Δ. ΠΕΡ/ΣΜΑ ΑΘΗΝΩΝ
Δ/ΝΣΗ ΠΟΛΕΟΔΟΜΙΑΣ

ΚΛΙΜΑΚΑ 1 500

ΑΘΗΝΑ.

ΜΕ ΤΗΝ ΥΠ ΑΡΙΘΜ.

ΑΠΟΦΑΣΗ ΤΟΥ κ. ΝΟΜΑΡΧΗ ΔΙΑΜ/ΤΟΣ ΑΘΗΝΩΝ
ΠΟΥ ΔΗΜΟΣΙΕΥΘΗΚΕ ΣΤΟ ΥΠ ΑΡΙΘ.
ΦΥΛΛΟ ΤΟΥ Δ΄ ΤΕΥΧΟΥΣ ΤΗΣ ΕΦΗΜΕΡΙΔΑΣ
ΤΗΣ ΚΥΒΕΡΝΗΣΗΣ

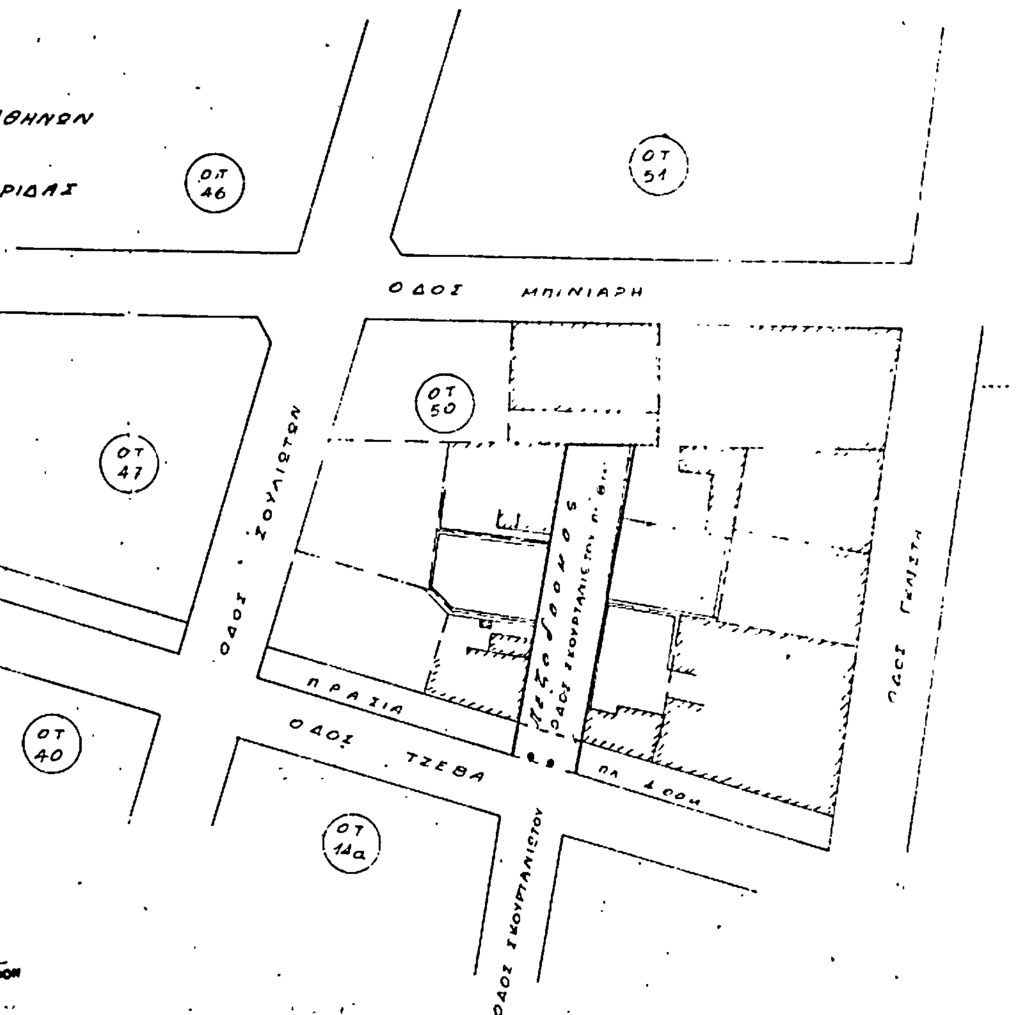

Συνοδεύει την υπ. αριθ. 15941/227/84
Απόφαση του κ. Νομάρχη Διαμ. Αθηνών

Αθήνα 17-7-84

Ο ΝΟΜΑΡΧΗΣ ΔΙΑΜ. ΑΘΗΝΩΝ

Θ. ΒΓΕΝΟΠΟΥΛΟΣ



Αριθ. 15028/202 (3)

Τροποποίηση του ρυμοτομικού σχεδίου της Ν. Φιλαδέλφειας με τον αποχαρακτηρισμό τμήματος του Ο.Τ. 167 από χώρο για την ανέγερση σχολικού κτιρίου σε χώρο για την ανέγερση βρεφικού και παιδικού σταθμού.

Ο ΝΟΜΑΡΧΗΣ ΔΙΑΜΕΡΙΣΜΑΤΟΣ ΑΘΗΝΩΝ

Έχοντας υπόψη:

1. Το Ν. 3200/55 «περί διοικητικής αποκεντρώσεως».

2. Το Ν.Δ. 3620/56 «περί συμπληρώσεως διατάξεων περί διοικητικής αποκεντρώσεως».

3. Τις διατάξεις του Ν.Δ. 1147/72 «περί διοικήσεως της μείζονος πρωτευούσης».

4. Τις διατάξεις του Β.Δ. 863/1960 όπως τροποποιήθηκε και συμπληρώθηκε μέχρι σήμερα και ειδικότερα το 532/1970 Ν.Δ. και τα σε συνέχεια αυτού Β.Δ. 712/70 όπως τροποποιήθηκε με τα 677/71 και 198/78 Β.Δ.

5. Τη Δ7/13—1/11.12.1972 κοινή απόφαση των Υπουργών Εσωτερικών και Δημοσίων Έργων «περί οργανώσεως των παρά τη Νομαρχία Αττικής και τοις Διαμερίσμασιν αυτής, Υπηρεσιών αρμοδιοτήτων Υπουργ. Δ.Ε.».

6. Τον Α.Ν. 314/1968 «περί παροχής στον Υπουργό Βορείου Ελλάδος και τους Νομάρχες αρμοδιότητος σε θέματα εγκρίσεως αποστάσεων κλπ.» σχεδίων πόλεων και κωμών, ως τροποποιήθη και συνεπληρώθη δια του υπ' αριθ. 1018/71 Ν. Δ/τος.

7. Το Π.Δ. 910/77 «περί οργανισμού του Υ.Δ.Ε.».

8. Το Ν. 1032/11.3.80 «περί συστάσεως Υπουργείου Χωροταξίας, Οικισμού και Περιβάλλοντος».

9. Το από 17.7.1923 Ν.Δ. «περί σχεδίου πόλεων, κωμών κλπ.».

10. Το από 3.9.29 Δ/γμα «περί Γενικού Οικοδομικού Κανονισμού του Κράτους» (Κεφαλ. ΙΙΙ).

11. Το Ν. 947/79 «περί οικιστικών περιοχών».

12. Την 1/1961 εγκύκλιο του Προϊσταμένου της Υπηρεσίας Οικισμού του Υπουργείου Δημοσίων Έργων και τη συμπληρωματική εγκύκλιο Ε8/1975 του Υφυπουργού Δ.Ε.

13. Τον Οικιστικό Νόμο 1337/83 του Υπουργείου Χωροταξίας, Οικισμού και Περιβάλλοντος.

14. Το Π.Δ. 443/83 (ΦΕΚ 165 τ. Α') «περί μεταβίβασης αρμοδιότητας στους Νομάρχες έγκρισης τροποποιήσεως ρυμοτομικών σχεδίων και επιβολής προκηπίων».

15. Την 6548/530/22.3.84 απόφαση του Νομάρχη Διαμερίσματος Αθηνών «περί συγκρότησης Σ.Χ.Ο.Π. Διαμερίσματος Αθηνών».

16. Τα 195608/9.5.84 έγγραφα του Τμήματος Πολεοδομίας της Νομαρχίας Αττικής.

17. Την 158/1981 απόφαση του Δημοτικού Συμβουλίου του Δήμου Ν. Φιλαδέλφειας.

18. Την 7997/25.9.81 ένσταση του Συλλόγου Γονέων και Κηδεμόνων του 3ου Δημοτικού Σχολείου Ν. Φιλαδέλφειας.

19. Την 192/1981 απόφαση (απόρριψη ένστασης) του Δημοτικού Συμβουλίου Ν. Φιλαδέλφειας.

20. Την από 14.6.84 εισήγηση της Δ/νσης Πολεοδομίας προς το Συμβούλιο Χωροταξίας, Οικισμού και Περιβάλλοντος Νομαρχιακού Δ/τος Αθηνών.

21. Τη 15028/202 γνωμοδότηση του Συμβουλίου Χωροταξίας, Οικισμού και Περιβάλλοντος Νομαρχιακού Δ/τος Αθηνών που πάρθηκε στην 8η πράξη της 8ης συνεδρίασης στις 25.6.84 και είναι υπέρ της τροποποίησης του ρυμοτομικού σχεδίου της Ν. Φιλαδέλφειας με τον αποχαρακτηρισμό τμήματος του Ο.Τ. 167 από χώρο για την ανέγερση σχολικού κτιρίου σε χώρο για την ανέγερση βρεφικού και παιδικού σταθμού σύμφωνα με την εισήγηση της Δ/νσης Πολεοδομίας και τις 158/81 και 192/81 αποφάσεις του Δημοτικού Συμβουλίου Ν. Φιλαδέλφειας, αποφασίζουμε:

Εγκρίνουμε την τροποποίηση του ρυμοτομικού σχεδίου της Ν. Φιλαδέλφειας με τον αποχαρακτηρισμό τμήματος του Ο.Τ. 167 από «χώρο για την ανέγερση σχολικού κτιρίου» σε χώρο για την ανέγερση βρεφικού και παιδικού σταθμού όπως φαίνεται στο διάγραμμα που συνοδεύει την απόφασή μας αυτή.

Η απόφαση αυτή να δημοσιευθεί στην Εφημερίδα της Κυβέρνησης.

Αθήνα, 17 Ιουλίου 1984

Ο Νομάρχης
Θ. ΒΓΕΝΟΠΟΥΛΟΣ

ΝΟΜΑΡΧΙΑ ΑΤΤΙΚΗΣ
ΔΙΑΜΕΡΙΣΜΑ ΑΘΗΝΩΝ
Δ/ΝΣΗ ΠΟΛΕΟΔΟΜΙΑΣ

Ν. ΦΙΛΑΔΕΛΦΕΙΑ


ΚΛΙΜΑΚΑ 1:500

ΜΕ ΤΗΝ ΥΠ' ΑΡΙΘΜ.
ΑΠΟΦΑΣΗ ΤΟΥ κ. ΝΟΜΑΡΧΗ ΔΙΑΜ/ΤΟΣ ΑΘΗΝΩΝ
ΠΟΥ ΔΗΜΟΣΙΕΥΘΗΚΕ ΣΤΟ ΥΠ' ΑΡΙΘ.
ΦΥΛΛΟ ΤΟΥ Δ' ΤΕΥΧΟΥΣ ΤΗΣ ΕΦΗΜΕΡΙΔΑΣ
ΤΗΣ ΚΥΒΕΡΝΗΣΗΣ.

Συνοδεύει την υπ' αριθ. 15028/202/84. Απόφαση του κ. Νομάρχη Διαμ. Αθηνών
Αθήνα 17-7-84

Ο. ΝΟΜΑΡΧΗΣ ΔΙΑΜ. ΑΘΗΝΩΝ

Θ. ΒΓΕΝΟΠΟΥΛΟΣ

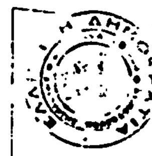

ΣΤΡΑΤ. ΝΙΚ. ΠΛΑΣΤΗΡΑ

ΠΡΟΑΥΛΙΟ ΣΧΟΛΕΙΟΥ

38 ΔΗΜΟΤ. ΣΧΟΛΕΙΟ

ΧΩΡΟΣ ΓΙΑ ΑΝΕΓΕΡΣΗ ΒΡΕΦΙΚΟΥ ΣΤΑΘΜΟΥ 167

ΟΔΟΣ ΞΕΝΟΠΟΥΛΟΥ

ΟΔΟΣ ΚΑΜΠΟΥΡΟΓΛΟΥ

ΟΔΟΣ ΓΡΑΜΜΟΥ

Αριθ. πρωτ. 401 (4)

Αναγνώριση της παρόδου οδού Καπετάν Βαγγέλη, στη Φλώρινα, ότι υπάρχει πριν από το έτος 1923.

Η ΝΟΜΑΡΧΗΣ ΦΛΩΡΙΝΑΣ

Σύμφωνα με:

1. Τις δ/ξεις της παρ. 4 του άρθρου 20 του από 17.7.23 Ν. Δ/τος, περί σχεδίων πόλεων κλπ.

2. Το Ν. 3200/1955, περί διοικητικής αποκεντρώσεως όπως έχει συμπληρωθεί και τροποποιηθεί μεταγενέστερα.

3. Το Β.Δ. 712/2970 όπως αυτό τροποποιήθηκε με τα 677/1971 και 198/1972 Β.Δ.

4. Το Ν.Δ. 1018/1971, περί τροποποιήσεως και συμπληρώσεως του Α.Ν. 314/1968.

5. Την από 30.1.1984 αίτηση των Ελένη Μήρτσιου, Φανής Μπαουσουλέγκα, Αριάδνης Δοσίου, που ζητούν την αναγνώριση της παρόδου Καπετάν Βαγγέλη μεταξύ των οδών 25ης Μαρτίου και Τυρνάβου σαν προϋφισταμένης του έτους 1923.

6. Το με αριθ. 13003/15.7.1921 συμβόλαιο του συμβολαιογράφου Φλώρινας Γ. Θεοδοσίου και το με αρ. 15372/14.1.1936 συμβόλαιο του συμβολαιογράφου Φλώρινας Α. Χατζηχρήστου από τα οποία προκύπτει ότι η πάροδος της οδού Καπετάν Βαγγέλη σχηματίστηκε πριν από το έτος 1923.

7. Το από 18.5.1919 (ΦΕΚ 11/25.5.1919) Διάταγμα, περί εγκρίσεως διαγράμματος ρυμοτομίας της πόλεως Φλωρίνης όπου στο εγκριθέν διάγραμμα ρυμοτομίας φαίνεται η εν λόγω πάροδος.

9. Την από 21.2.1984 γνωμοδότηση του Συμβουλίου Χωροταξίας, Οικισμού και Περιβάλλοντος του Νομού Φλώρινας (συνεδρία 3η, Πράξη 7η) με την οποία γνωμοδότησε υπέρ της αναγνώρισης της παρόδου οδού Καπετάν Βαγγέλη στη Φλώρινα σαν προϋφισταμένης του έτους 1923, αποφασίζουμε:


Αναγνωρίζουμε ότι η πάροδος της οδού Καπετάν Βαγγέλη, στη Φλώρινα υπάρχει πριν από το έτος 1923.

Η πάροδος αυτή φαίνεται στο με κλίμακα 1:200 Τοπογραφικό Διάγραμμα που θεωρήθηκε από το Τμήμα Πολεοδομίας και Πολεοδομικών Εφαρμογών της Νομαρχίας Φλώρινας και συνοδεύει την παρούσα.

Η απόφαση αυτή να δημοσιευθεί στην Εφημερίδα της Κυβέρνησης, και ισχύει από την ημέρα της δημοσίευσης.


Φλώρινα, 13 Μαρτίου 1984

Η Νομάρχης
ΑΡΤΕΜΗ ΚΑΡΑΣΣΑ

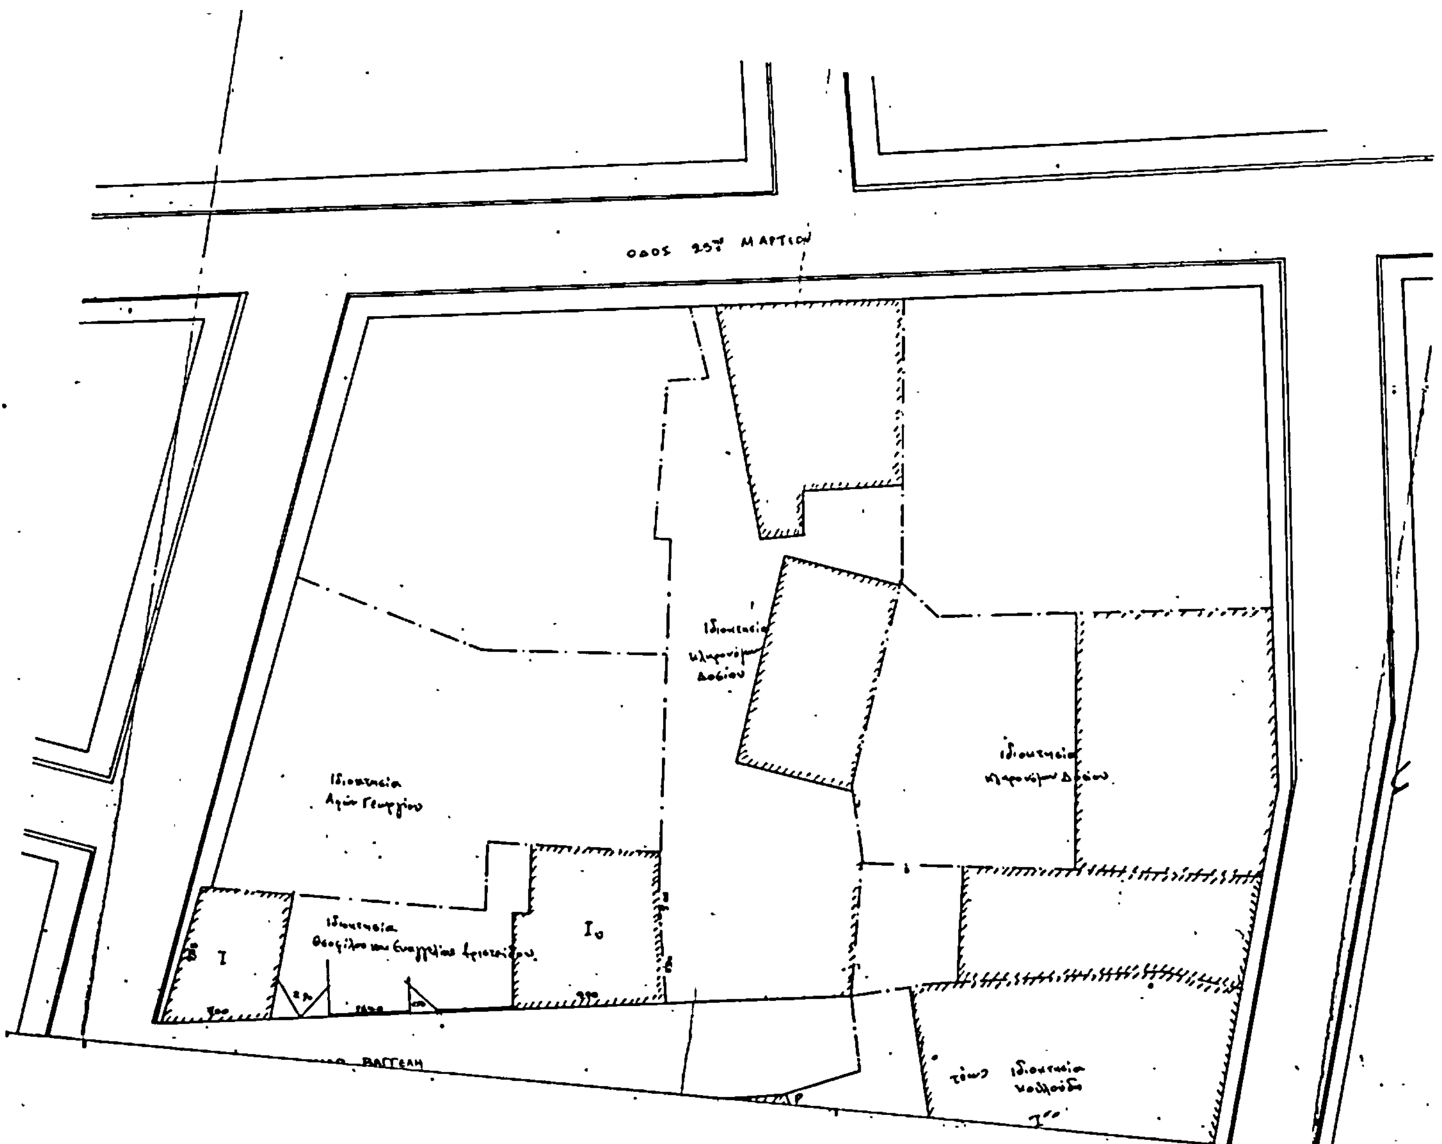

Τοπογραφικό Διάγραμμα, που συνοδεύει την με αρ. 401/13-3-1984 απόφαση του κ. Νομάρχη Φλώρινας περί "Αναγνώρισης της παρόδου οδού Καλεών Βαγγέλη, στη Φλώρινα, ότι υπάρχει πριν από το έτος 1923".

Θεωρήθηκε
Φλώρινα 13-3-1984

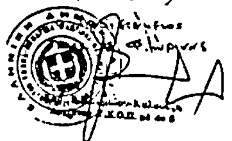

ΟΡΟΙ ΔΟΜΗΣΕΩΣ

ΠΡΟΣΩΠΟ	10	7	6
ΒΑΘΟΣ	15	10	9
ΕΜΒΑΔΟΝ	200	100	7

ΤΟΠΟΓΡΑΦΙΚΟ ΔΙΑΓΡΑΜΜΑ ΟΙΚΟΠΕΔΩΝ
ΟΔΩΝ ΜΕΓΑΡΟΒΟΥ – ΤΥΡΝΟΒΟΥ – Κ. ΒΑΓΓΕΛΗ –
ΠΑΡΟΔΟΥ Κ. ΒΑΓΓΕΛΗ
ΣΤΗ ΦΛΩΡΙΝΑ
ΚΛ 1:200

Ο ΣΥΝΤΑΞΑΣ

ΠΑΝΤΕΛΗΣ Η. ΧΡΗΣΤΙΔΗΣ
ΔΙΠΛΩΜ. ΠΟΛΙΤΙΚΟΣ ΜΗΧΑΝΙΚΟΣ

